


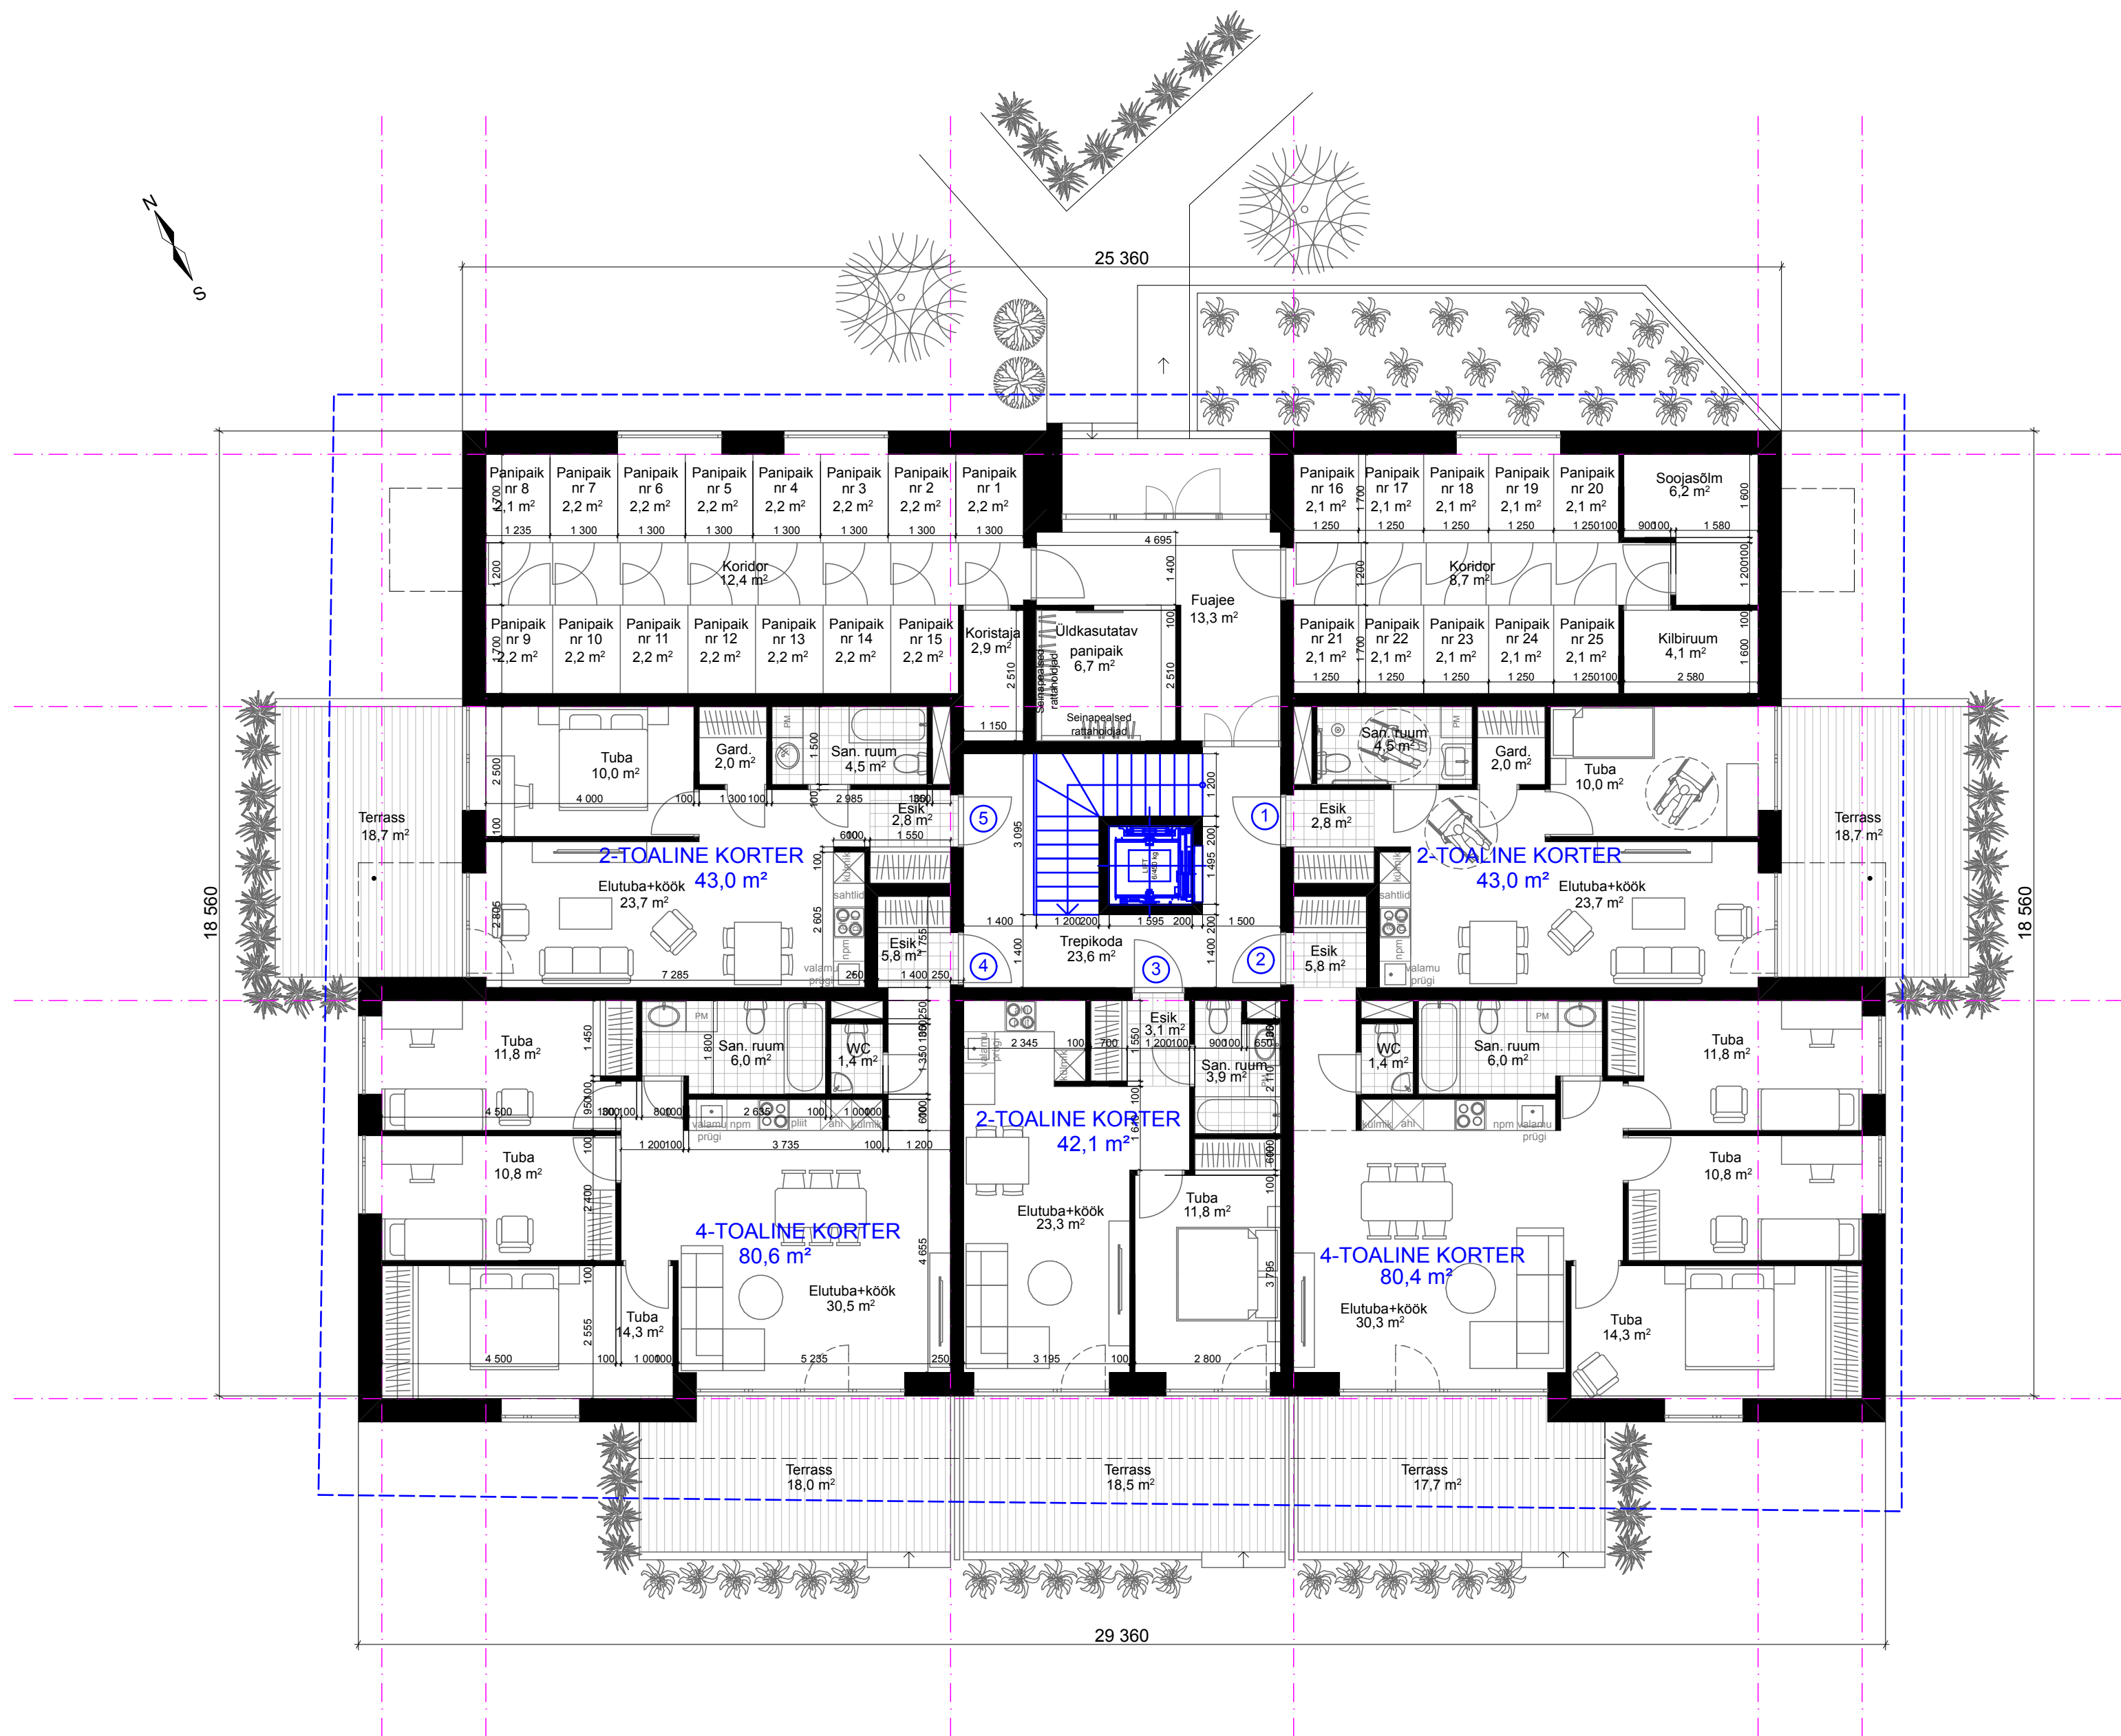

TEHNILISED NÄITAJAD (VÕRDLUSTABEL)			
KRUNDI PIND	2652 m²	DP	PROJEKTEERITAV
HOONEALUNE PIND	530 m²	530 m²	530 m²
EHITISALUNE PIND	530 m²		530 m²
SULETUD NETOPIND	1679,5 m²		1679,5 m²
MAA SIHTOTSTARVE	EK 100	EK 100	EK 100
SULETUD BRUTOPIND	0 m²	530 m²	0 m²
EHITISE MAHT	2032 m³	2120 m³	2032 m³
HOONE TÄISEHITUSE %	20%		20%
KORRUSELISUS	4	-1/4	4
TULEPÜSIVUSKLASS	TP-2	TP-2	TP-2
KORTERITE ARV	25	25	25
PARKIMISKOHTADE ARV	28	28	28
HOONE MAX. KÕRGUS MAAPINNAST	13,5 m	15,0 m	13,5 m
HOONETE ARV KRUNDIL	1	1	1

TÜÜPSE KORTERELAMU TEHNILISED NÄITAJAD	
KASULIK PIND:	1679,5 m²
ELURUUMIDE PIND	1496,9 m²
ÜLDKASUTATAV PIND	172,3 m²
SH. PANIPAKADE PIND	58,9 m²
TEHNORUUMIDE PIND	10,3 m²

KORRUS
ARHITEKTUURIBÜROO

Veerenni tn. 58A-29, 11314 Tallinn
Tel 6 070 808 Fax 6 070 808
e-mail: abkorrus@abkorrus.ee
MTR.reg.nr EEP000617

Tellijä	Kristine Kodu OÜ	Töö number	PR 040/16
Objekt	KORTERELAMU Nõmme tee 1a, Tallinn Kristine LO, Harjumaa	Staadium	ESKIISPROJEKT
Joonis	ESIMESE KORRUSE PÕHIPLAAN	Projekti osa	A
		Joonise nr.	AE 03
		Mõõtkava	1:100
Arhitekt	AIGAR ROHT	Kuupäev	13.04.2016