


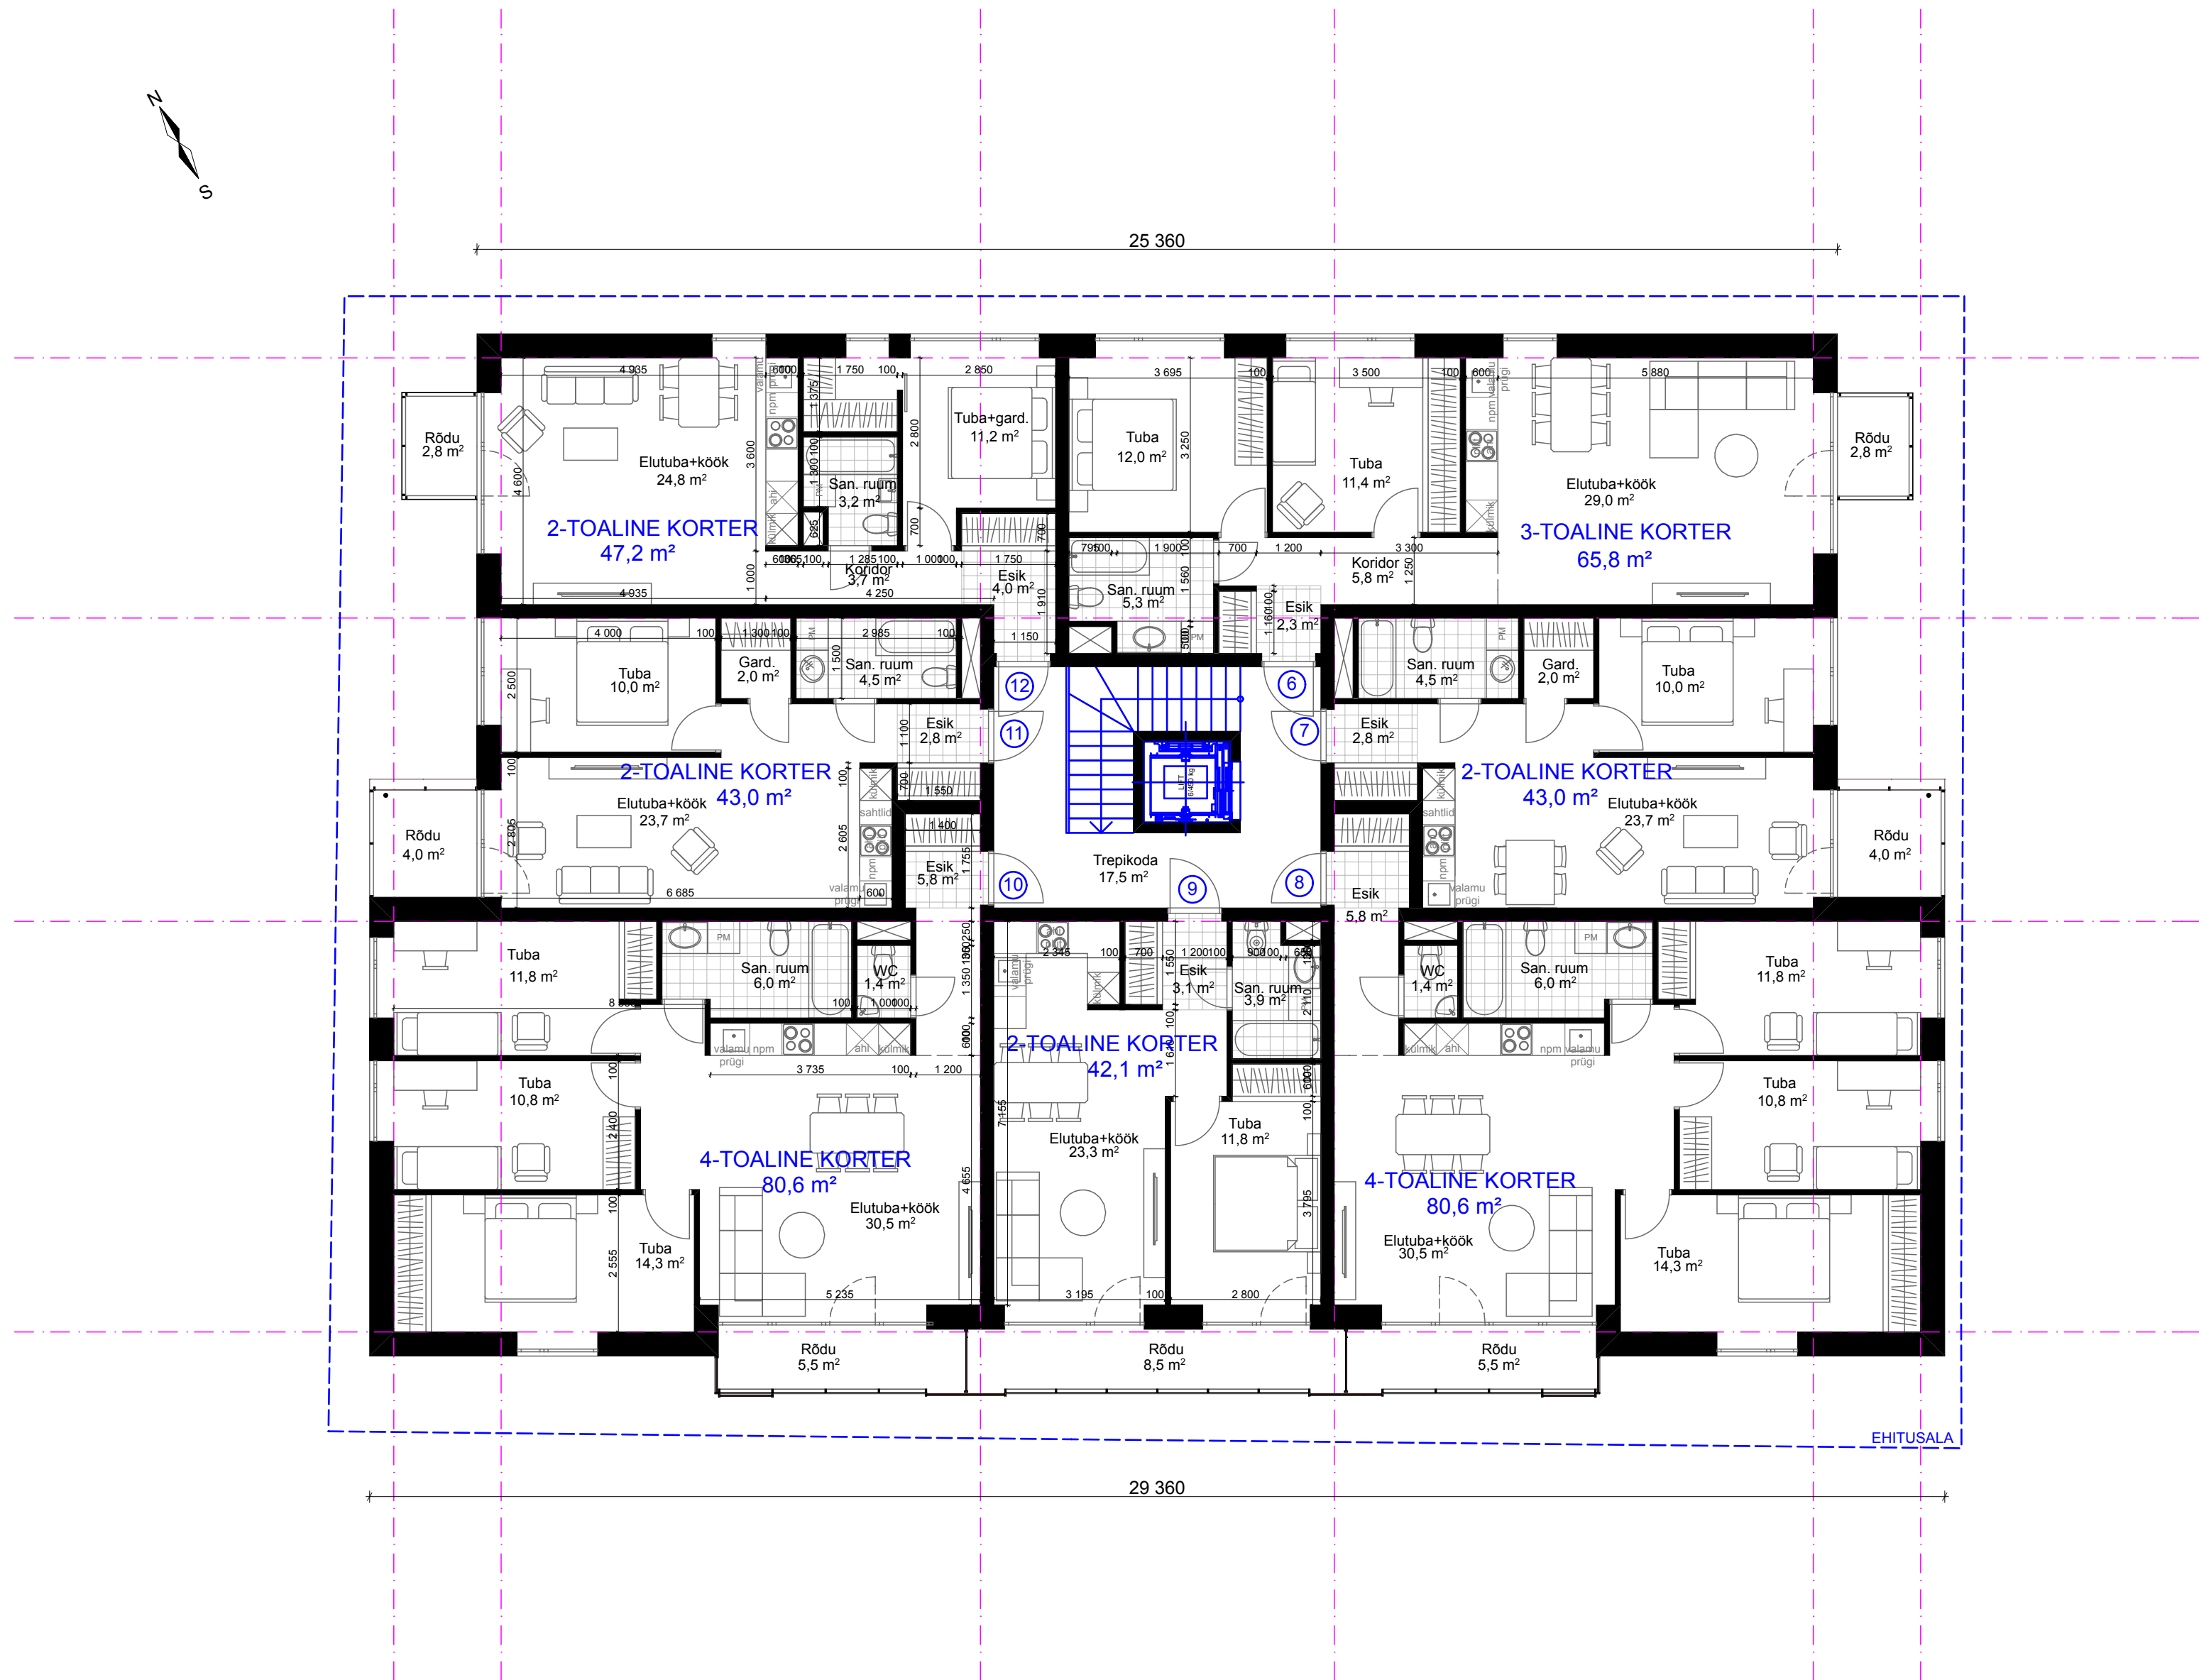

KORRUS ARHITEKTUURIBÜROO Veerenni tn. 58A-29, 11314 Tallinn Tel 6 070 808 e-mail: abkorus@abkorus.ee MTR reg. nr	Tellija Kristine Kodu OÜ	
	Objekt KORTERELAMU	Töö number PR 040/16
	Nõmme tee 1a, Tallinn	Stadium ESKIISPROJEKT
	Kristine LO, Harjumaa	Projekti osa A
Joonis	TEISE KORRUSE PÕHIPLAAN	
	Joonise nr.	AE 04
Arhitekt	AIGAR ROHT	
	Mõõtkaava	1:100
		Kuupäev 13.04.2016