


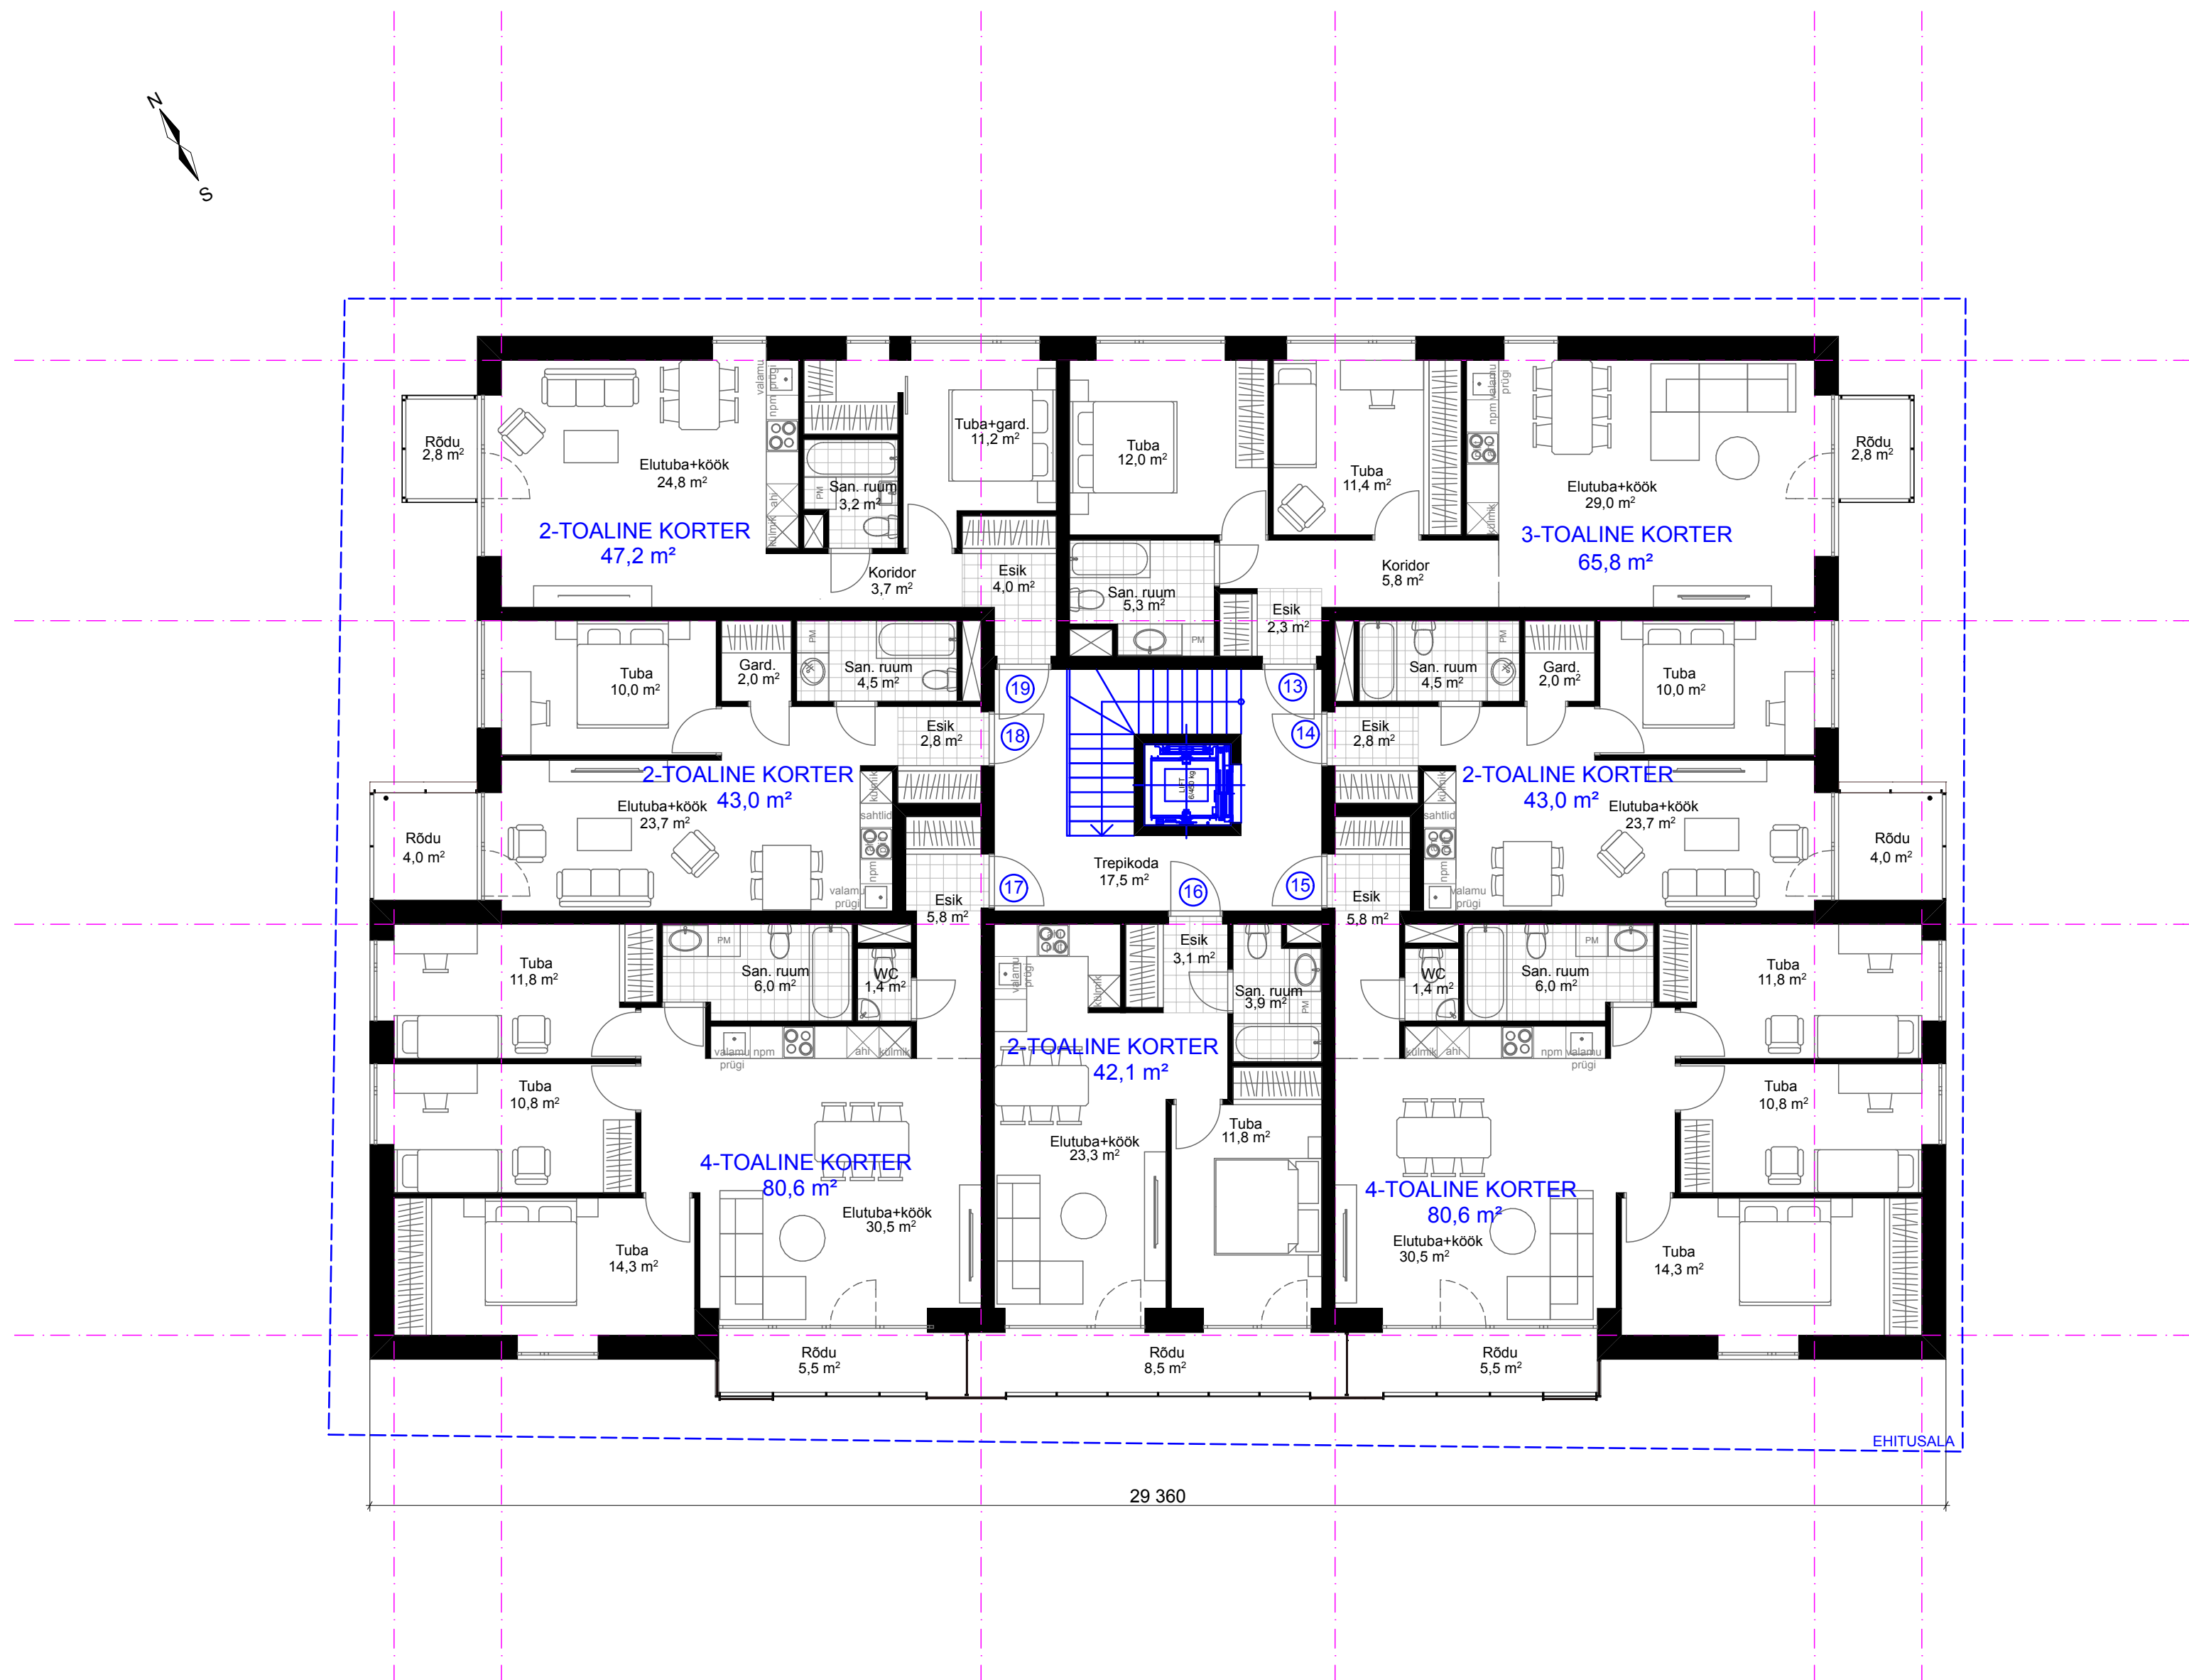

KORRUS
ARHITEKTUURIBÜROO

Veerenni tn. 58A-29, 11314 Tallinn
Tel 6 070 808 Fax 6 070 808
e-mail: abkorus@abkorus.ee
MTR reg. nr EEP000617

Tellija	Kristine Kodu OÜ		
Objekt	KORTERELAMU Nõmme tee 1a, Tallinn Kristine LO, Harjumaa	Too number	PR 040/16
Joonise nr.	KOLMANDA KORRUSE PÕHIPLAAN	Staadium	ESKIISPROJEKT
Arhitekt	AIGAR ROHT	Projekti osa	A
		Joonise nr.	AE 05
		Mõõtkava	1:100
		Kuupäev	13.04.2016